



Amt für Digitalisierung, Breitband und Vermessung Bamberg


Schranne 3
96049 Bamberg

Auszug aus dem Liegenschaftskataster

Flurkarte 1 : 1000
zur Bauvorlage nach § 7 Abs. 1 BauVorIV
Erstellt am 16.01.2024

Flurstück: 630
Gemarkung: Schlüsselfeld

Gemeinde: Stadt Schlüsselfeld
Landkreis: Bamberg
Bezirk: Oberfranken

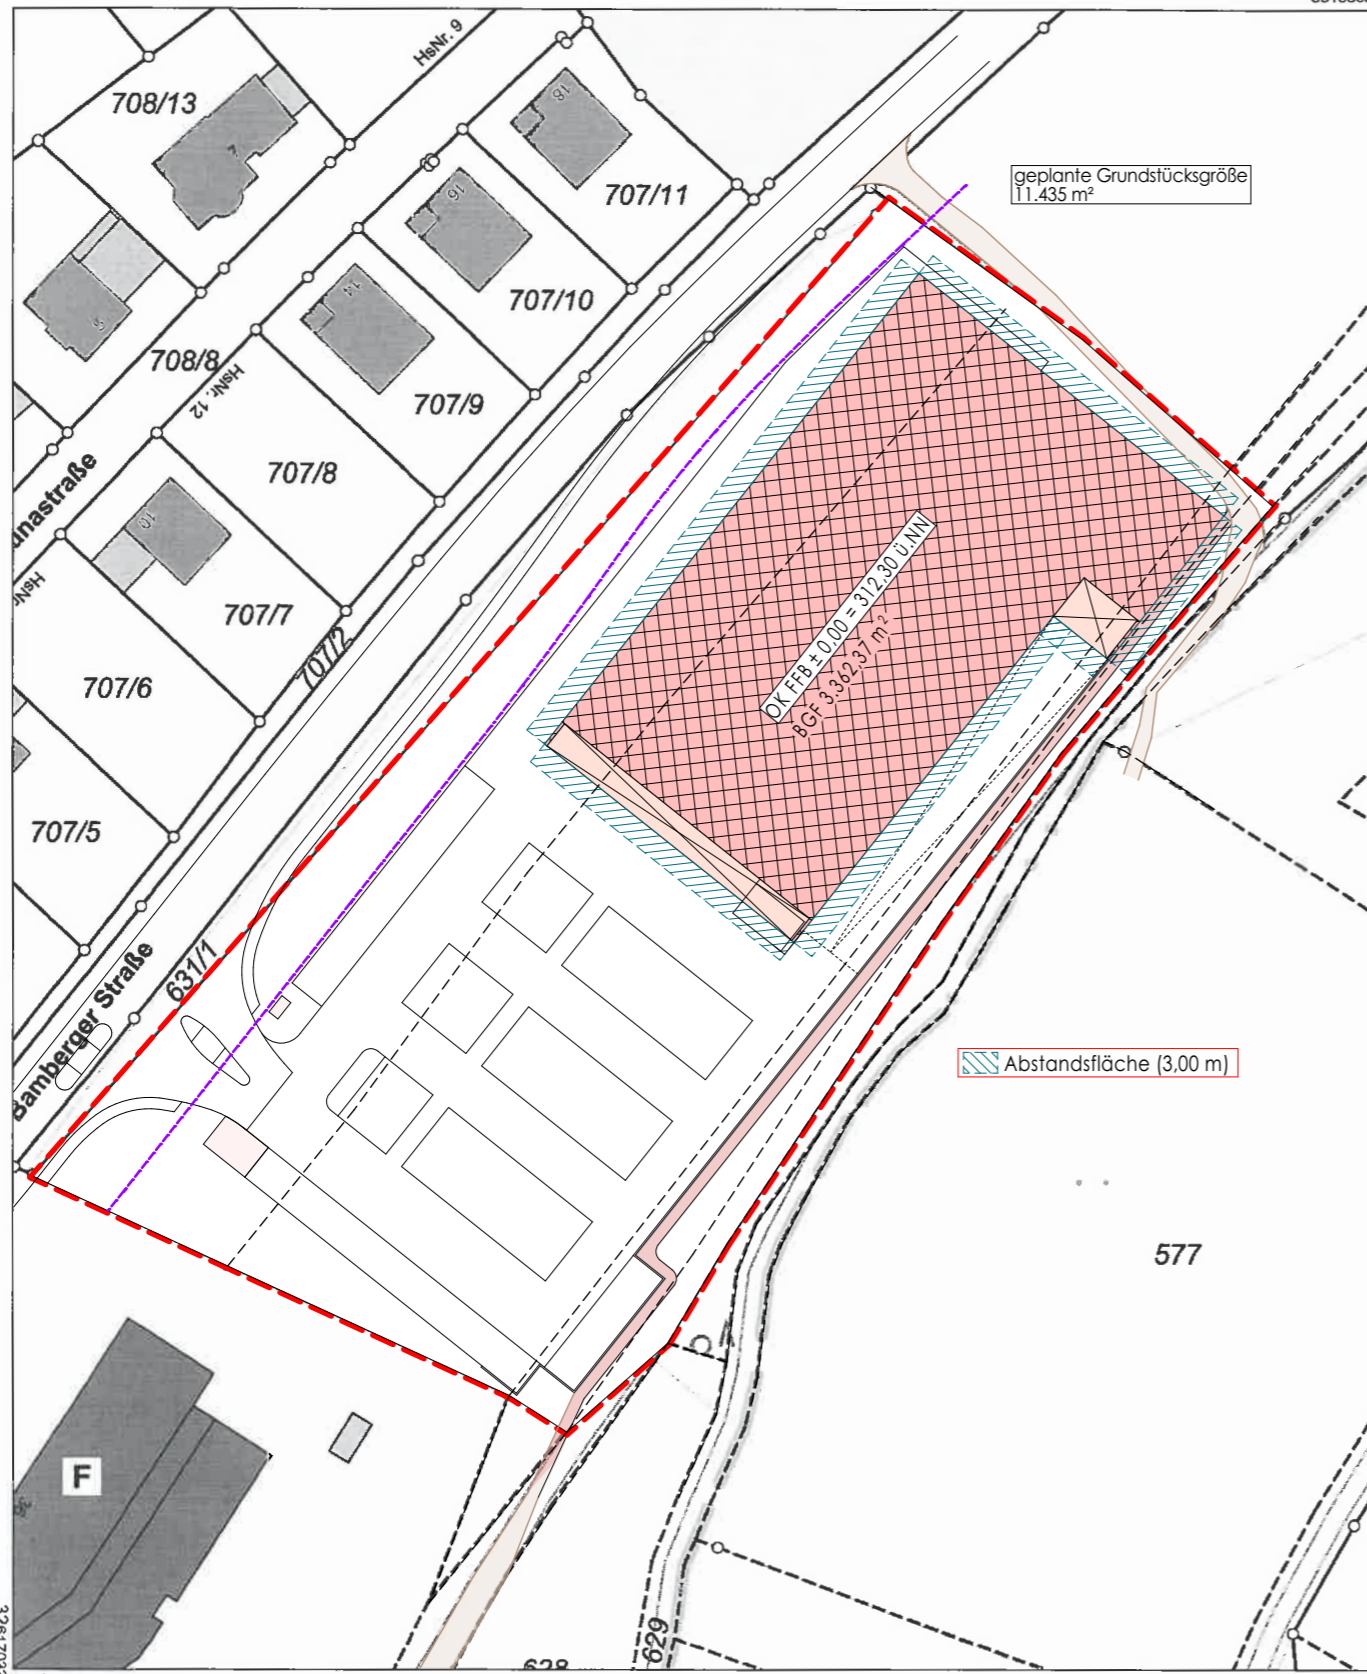

Maßstab 1:1000

Vervielfältigung nur in analoger Form für den eigenen Gebrauch.
Zur Maßentnahme nur bedingt geeignet.

Geschäftszeichen: Edeka



Stempel und Unterschrift der abgebenden Stelle

- a) Flurstück 623 Gemarkung Schlüsselfeld
Stadt Schlüsselfeld, Marktplatz 5
96132 Schlüsselfeld
- b) Flurstück 631/1 Gemarkung Schlüsselfeld
Stadt Schlüsselfeld, Marktplatz 5
96132 Schlüsselfeld
- c) Flurstück 632 Gemarkung Schlüsselfeld
Stadt Schlüsselfeld, Marktplatz 5
96132 Schlüsselfeld
- d) Flurstück 634 Gemarkung Schlüsselfeld
Stadt Schlüsselfeld, Marktplatz 5
96132 Schlüsselfeld

NACHBARN

UNTERSCHRIFT

LP4 GENEHMIGUNGSPLANUNG

PROJEKT **Neubau eines EDEKA-Marktes**
in **96132 Schlüsselfeld** - Bamberger Straße
Gemarkung Schlüsselfeld, Flurstück(e): Flur-Nr. 630, 631, 631/1, 633, 634

BAUHERR **EDEKA Nordbayern Bau- und Objektgesellschaft mbH**
Edekastraße 3
97228 Rottendorf

PLANINHALT **Lageplan** **1:1000**

PLANUNG Architektur- und Sachverständigenbüro **SCHWARZMANN**
Stephan Schwarzmann
Dipl. Ing. Architekt (FH)
Marktplatz 2
96197 Wunsees
T 09274. 5 22
F 09274. 8 01 22
info @ architekturbuero-schwarzmann.de
www. architekturbuero-schwarzmann.de



Gezeichnet	Zeichner: M. Löschner
Pj.-Nr. / LPH	Planstand: 25. Januar 2024
Plan-Nr.	Projektnummer: 364
	Leistungsphase: LP4
	Plangröße: 0,42 x 0,297
	Plannummer: 01