



**BEBAUUNGSPLAN
GRÜNORDNUNGSPLAN
ELSENDORF
AM ZEHENTFELD
STADT
SCHLÜSSELFELD
LANDKREIS
BAMBERG**

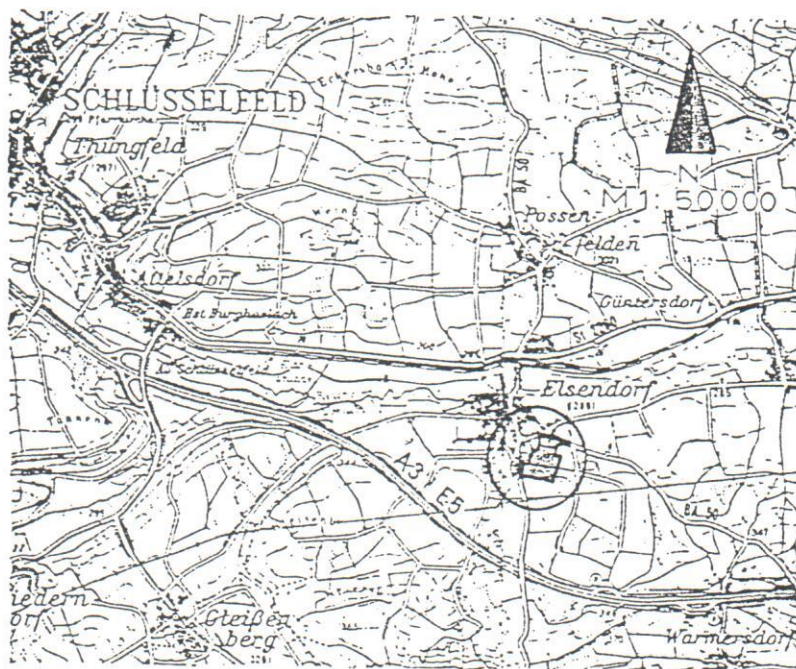


BAMBERG,	20.01.2000
GEÄ.:	14.07.2000
GEÄ.:	17.11.2000
SATZUNGSBESCHLUSS:	14.12.2000

BÜRO FÜR STÄDTEBAU UND BAULEITPLANUNG
WITTMANN, VALIER UND PARTNER GBR
Pfahlplätzchen 1, 96049 Bamberg • Tel. 0951/59393
e-mail: wittmann-valier@intcom.de • Fax 0951/59593

AMMERMANN & DÖHLER
LANDSCHAFTSARCHITEKTEN
LUTPOLDSTRASSE 21 • 96052 BAMBERG
TEL 0951 / 980180 FAX 0951 / 9801880

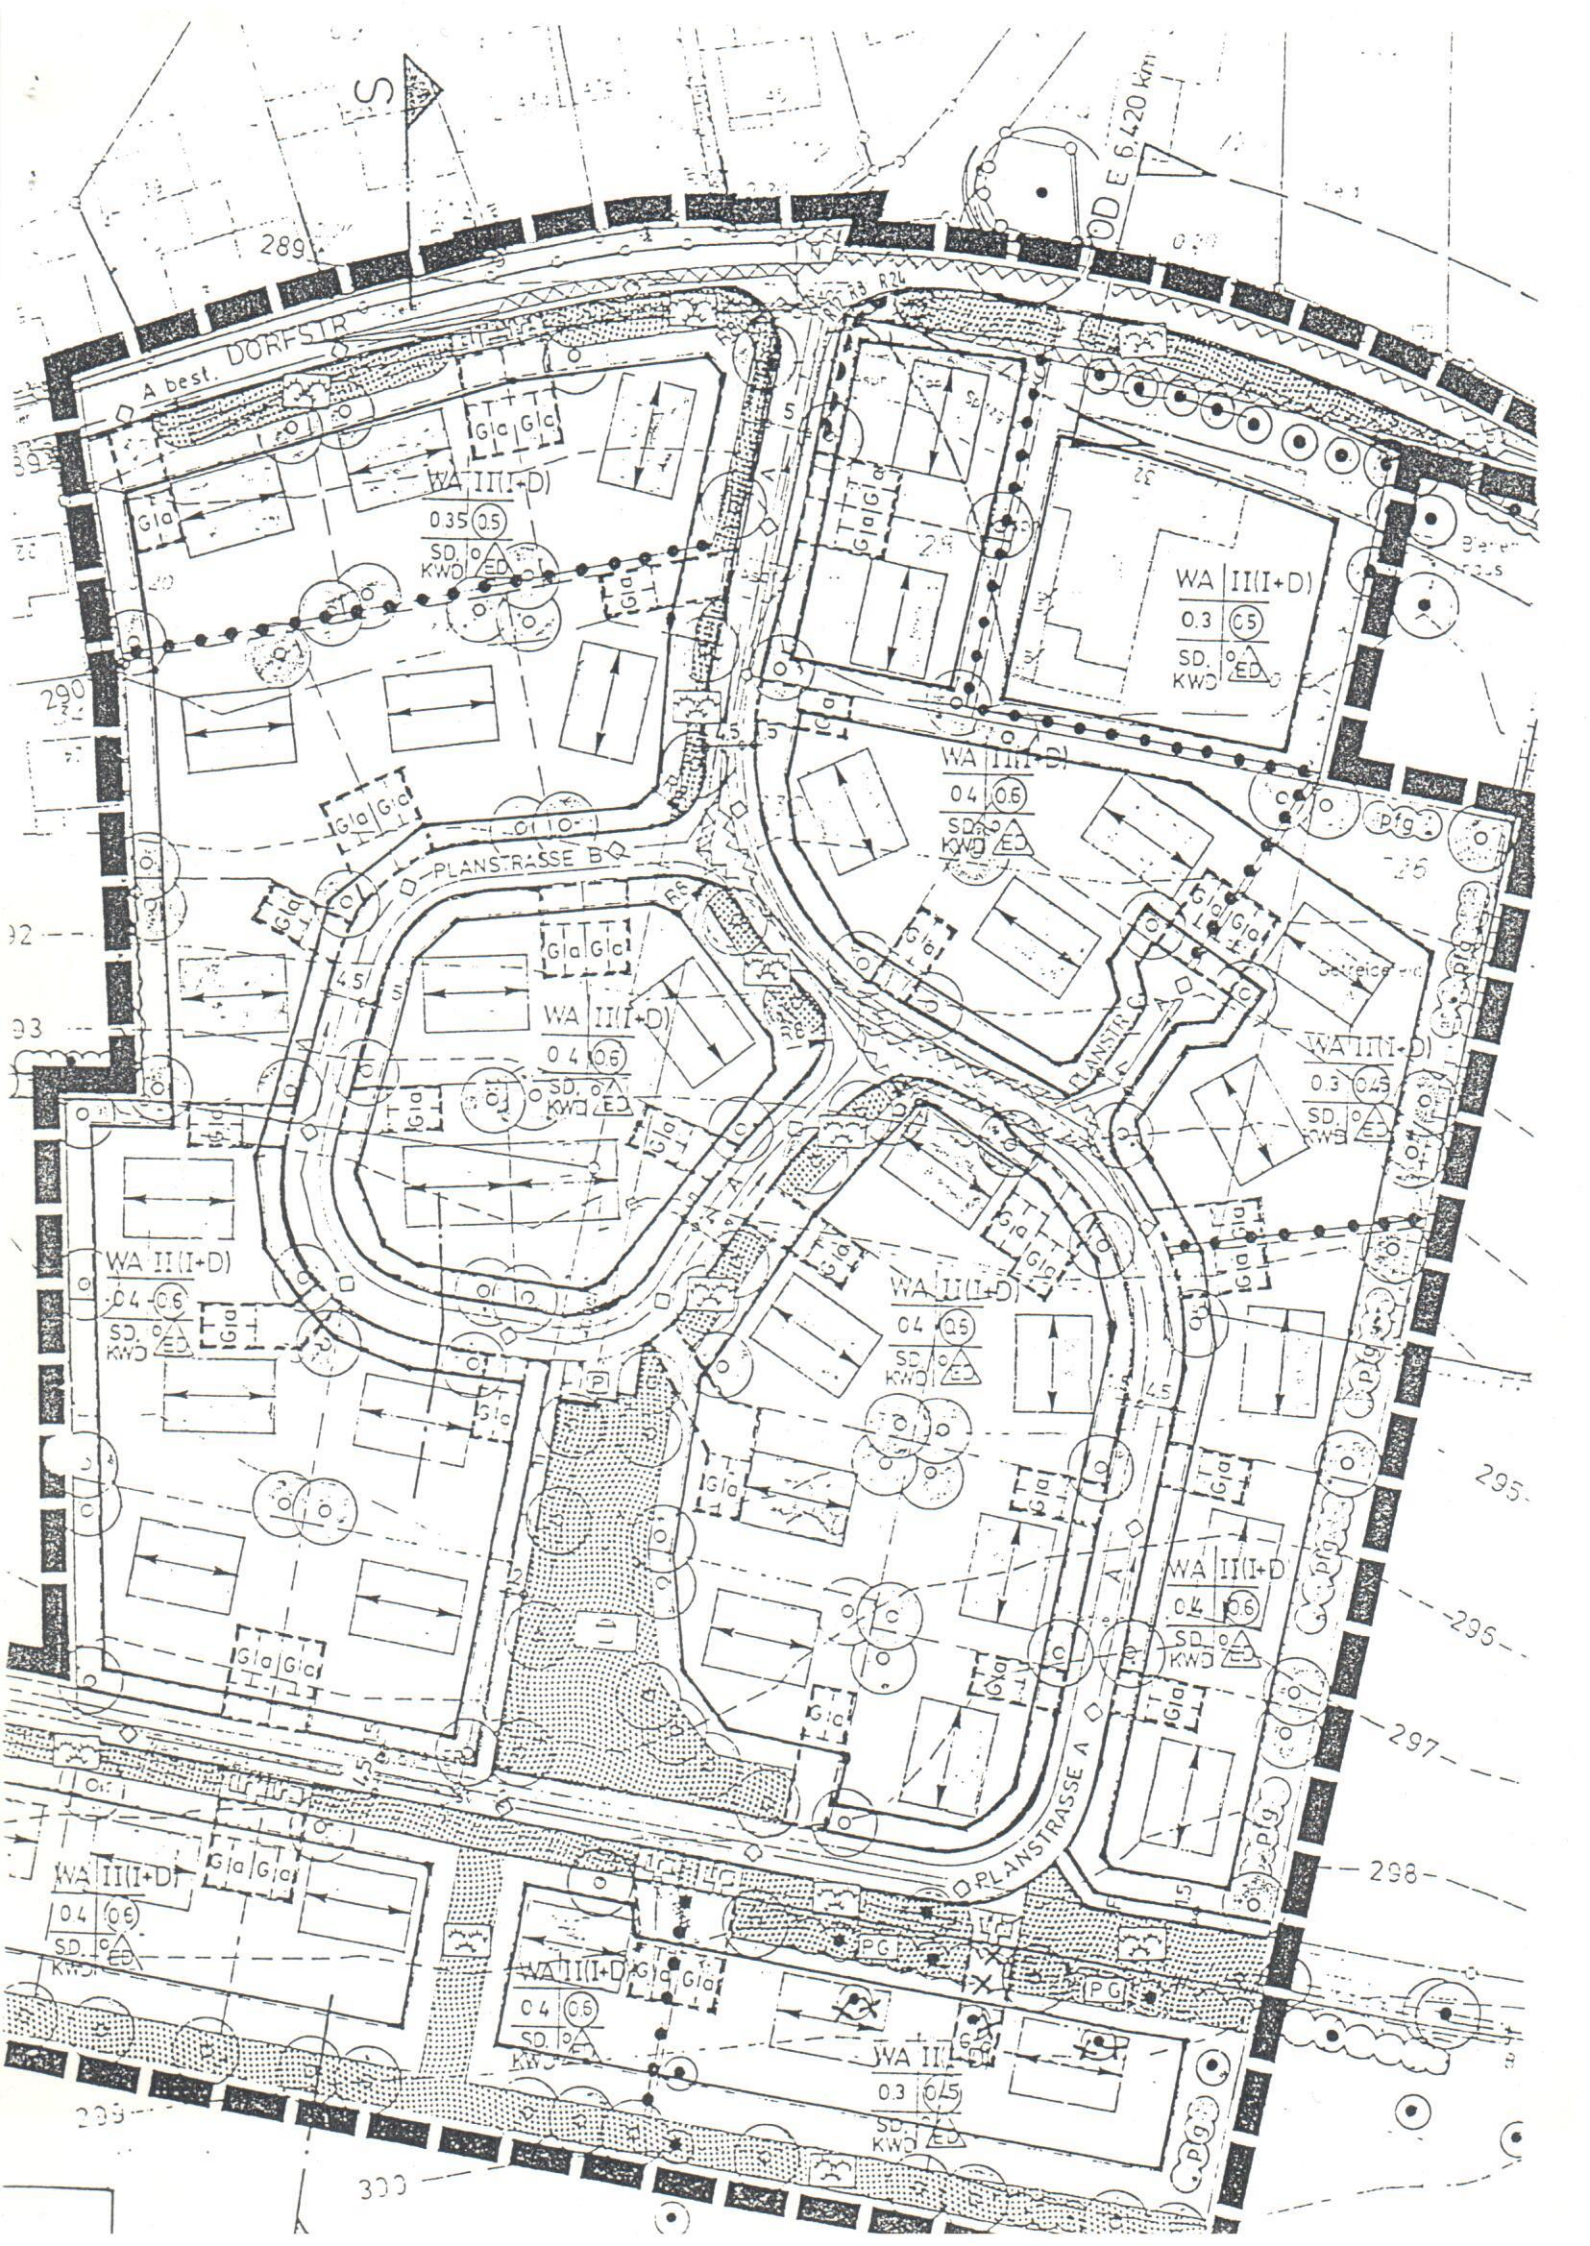

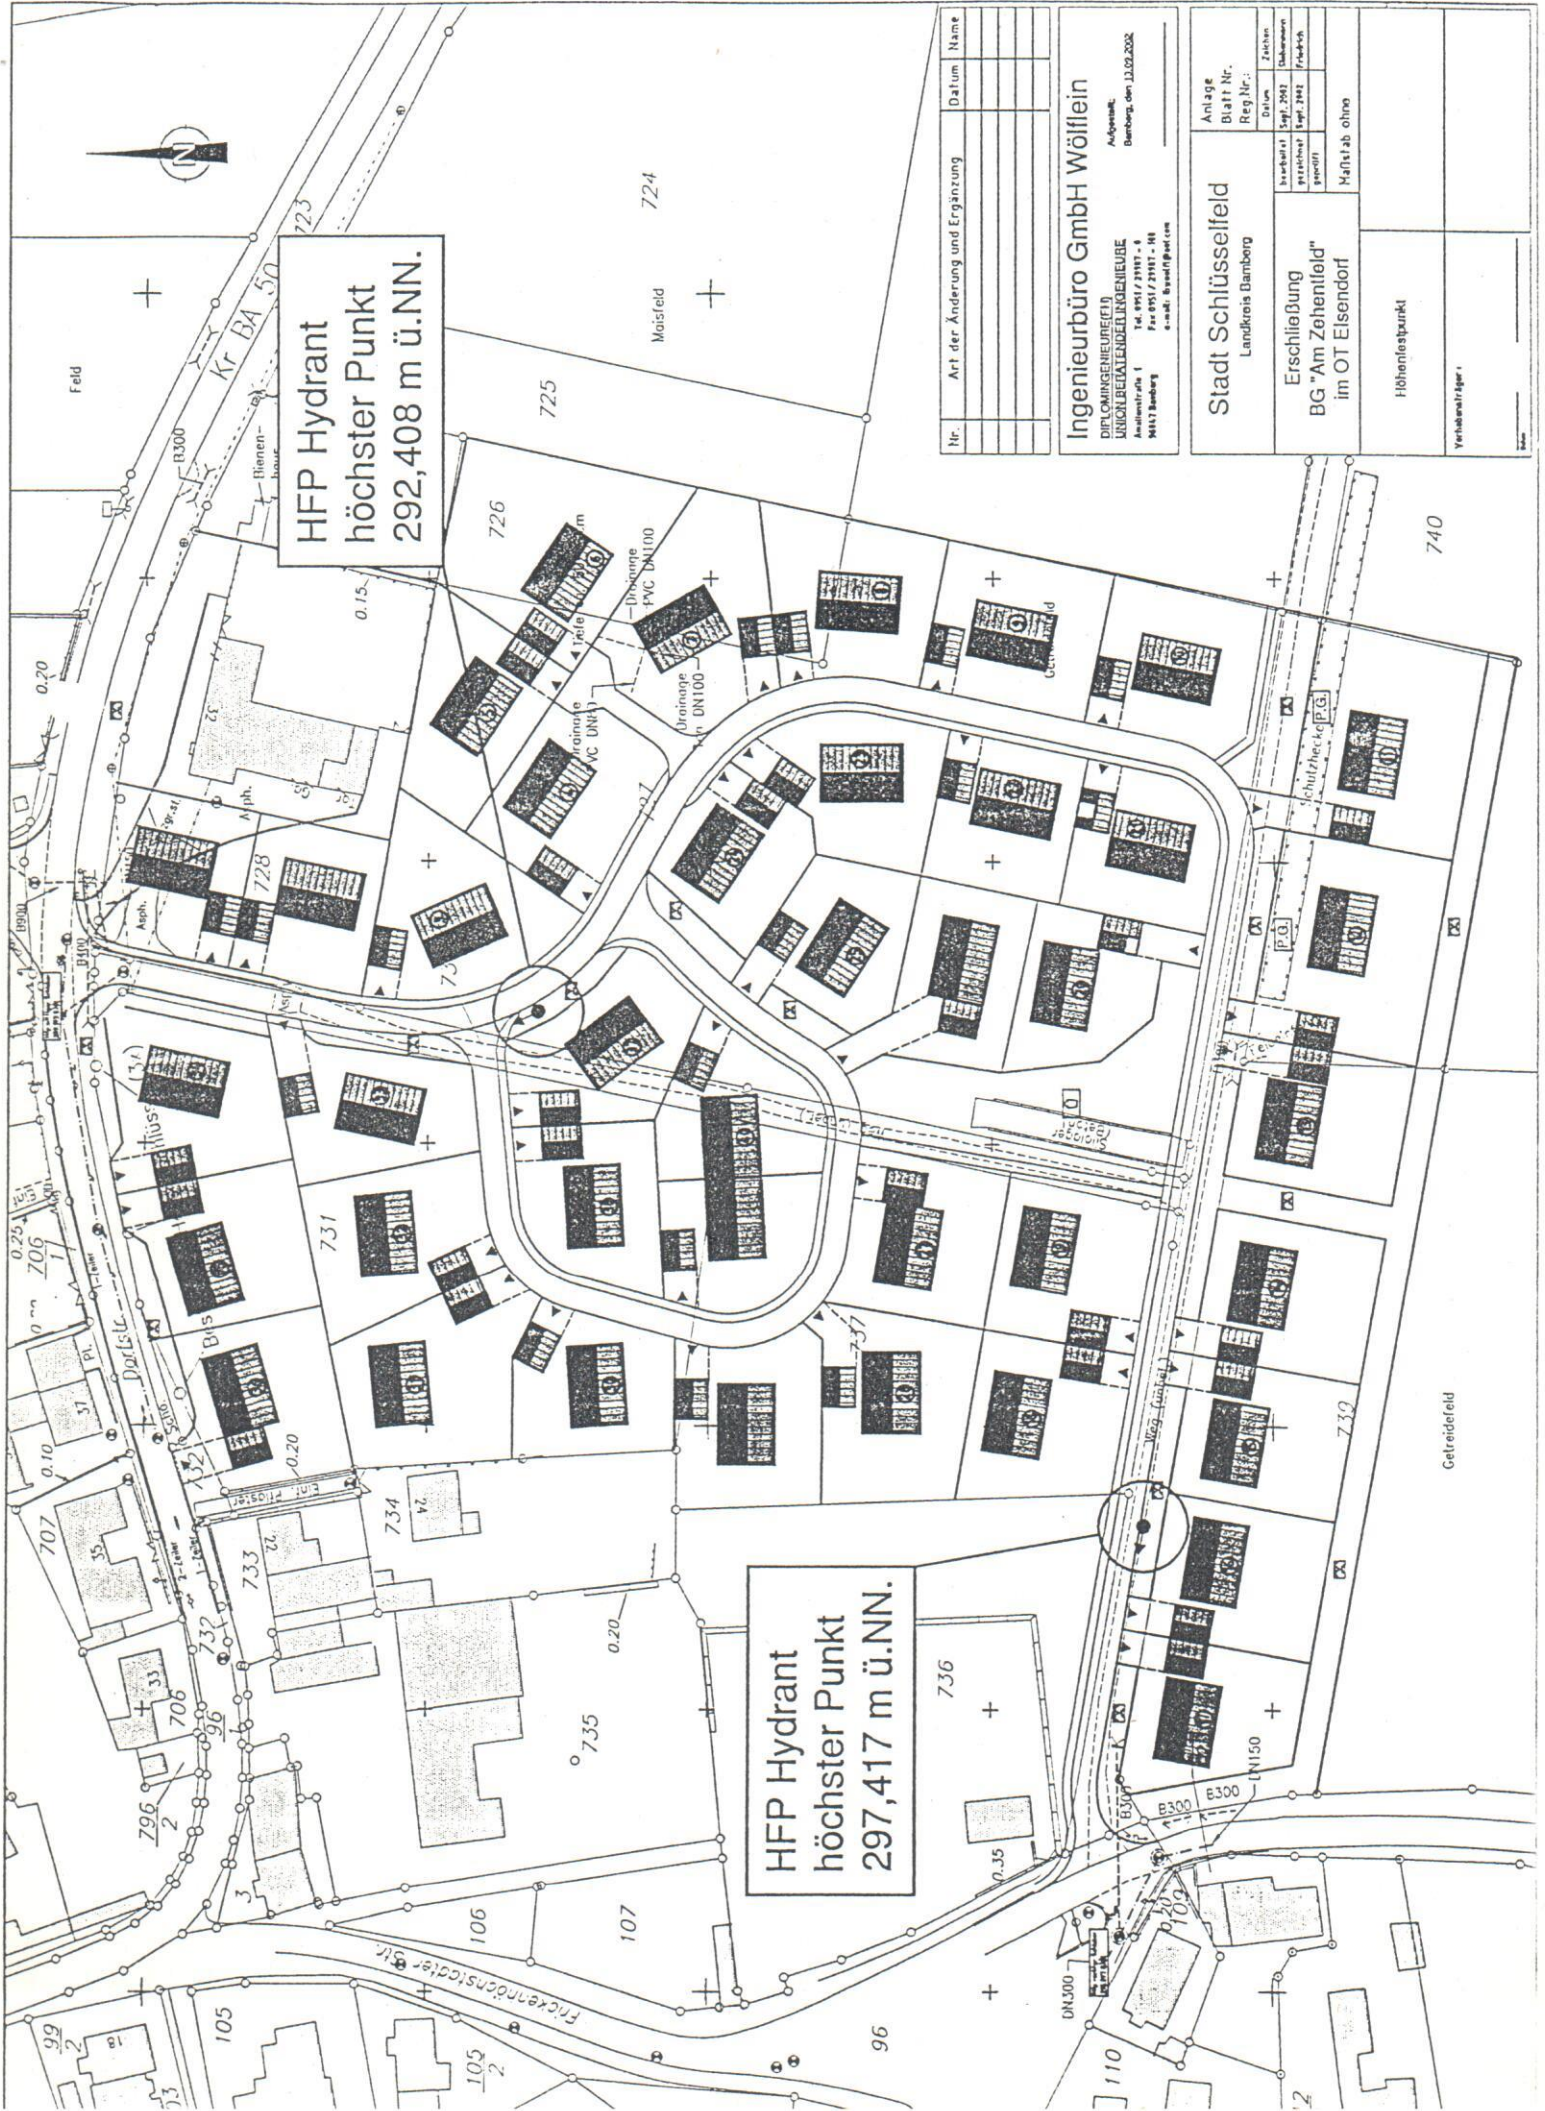

HFP Hydrant
höchster Punkt
292,408 m ü.NN.

HFP Hydrant
höchster Punkt
297,417 m ü.NN.

Nr.	Art der Änderung und Ergänzung	Datum	Name

Ingenieurbüro GmbH Wölflein
 DIPL. INGENIEURE/FIN.
 URSACHENBEHEBENDE INGENIEURE
 An der Straße 1
 91472 Bamberg
 Tel. 0951 / 21911 - 0
 Fax 0951 / 21911 - 10
 e-mail: Büro@wloeflein.de

Auftrag Nr.
 Bamberg, den 13.02.2002

Stadt Schlüsselfeld Landkreis Bamberg Erschließung BG "Am Zehentfeld" im OT Eisendorf	Anlage Blatt Nr. Reg. Nr.:	Datum Zeichn. übernommen gezeichnet gezeichnet Maßstab ohne
	Höhenlagepunkt Verkleinerungsmaß	Flächeninhalt in qm in m ²